


# ATCホール

# 1F

B2F

受付

会場入口

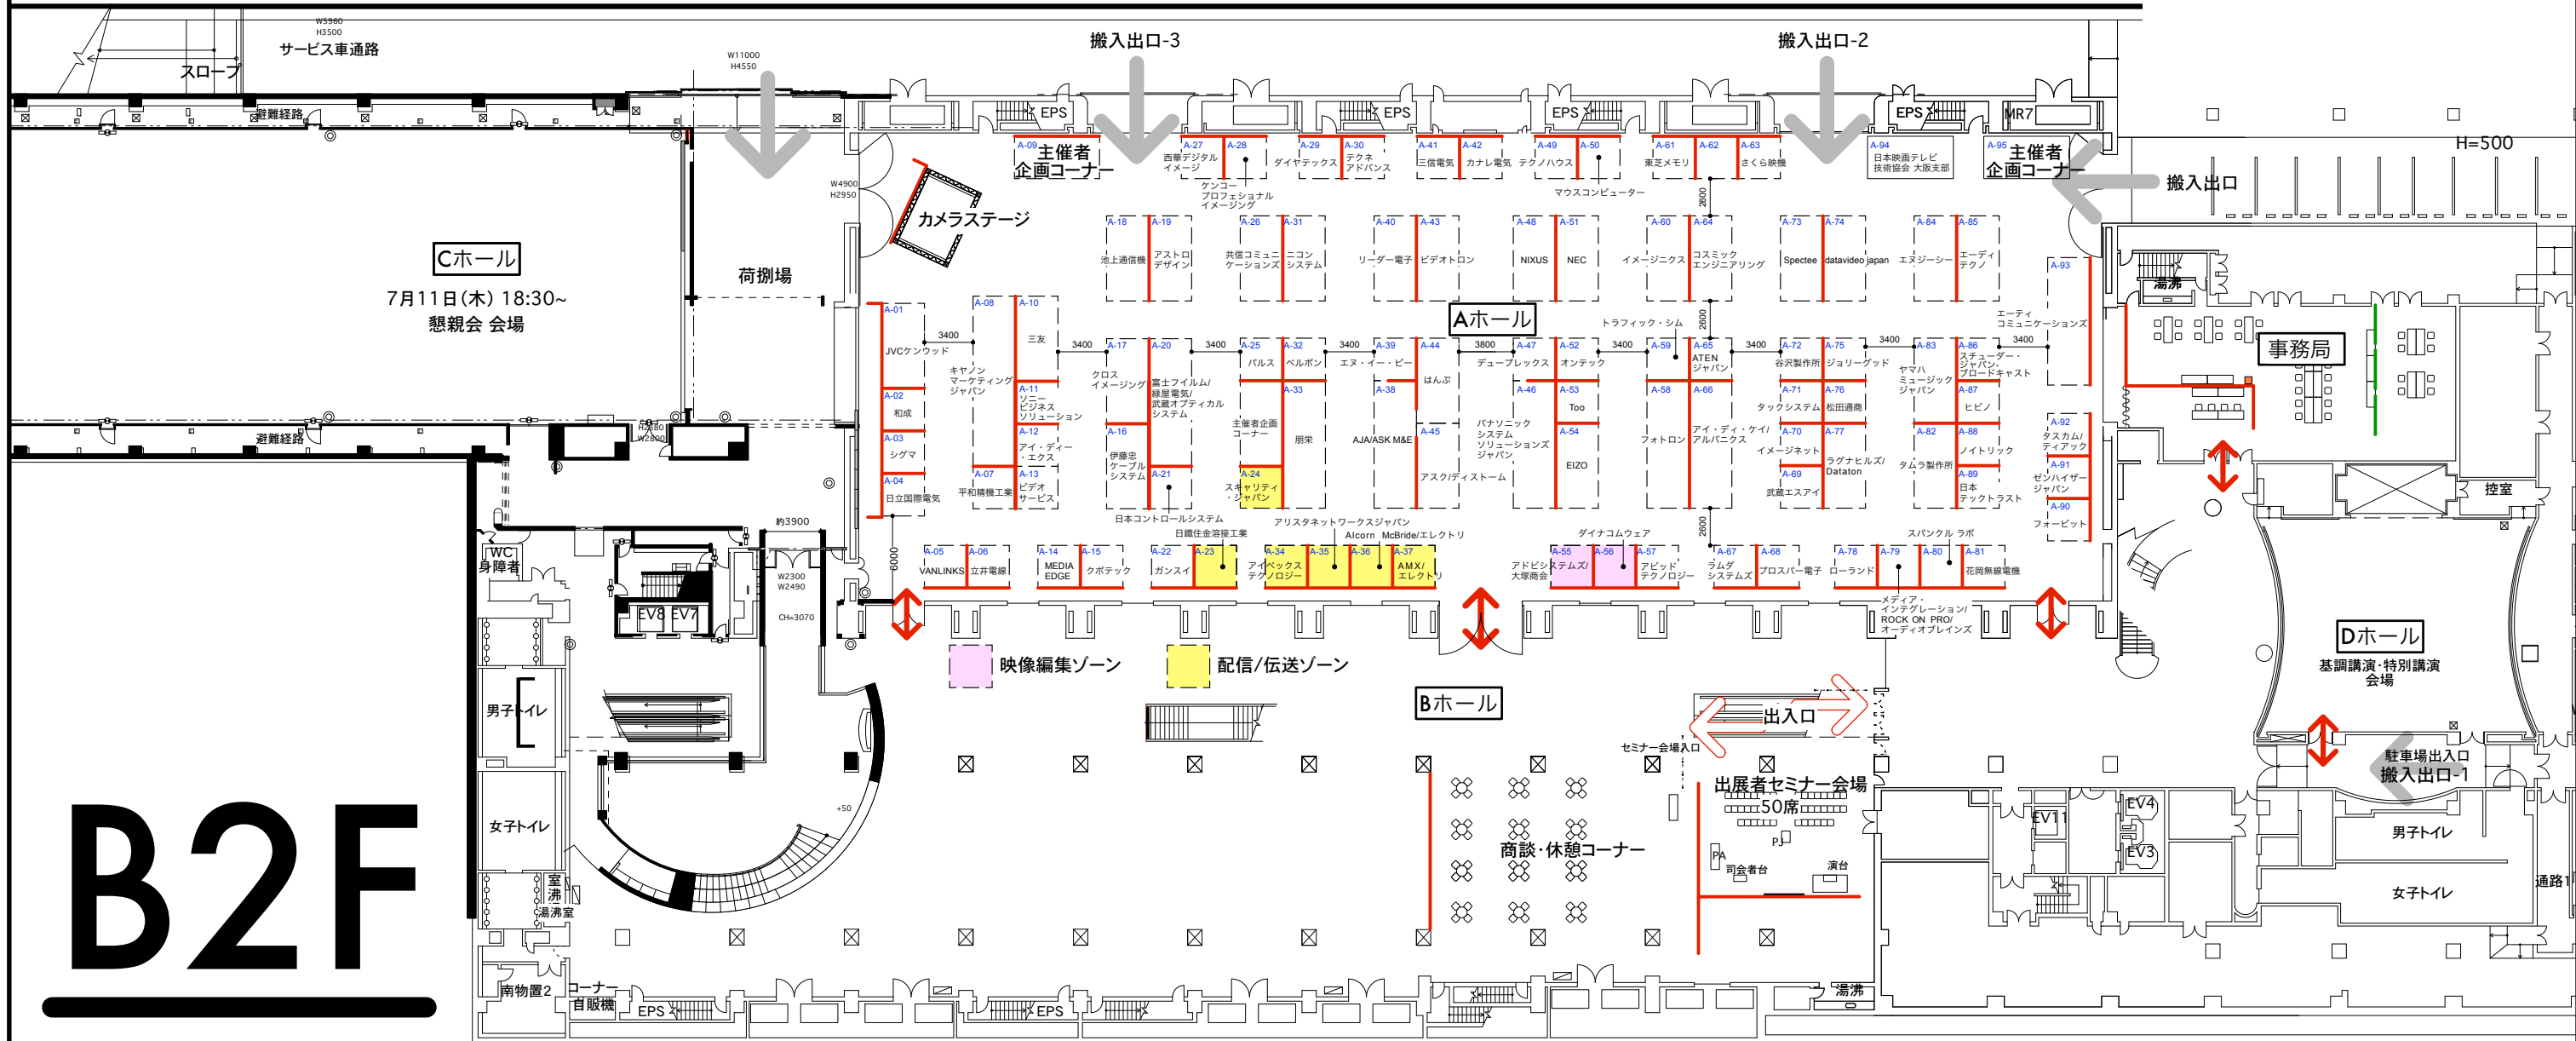

# B2F



PROJECT 第3回 関西放送機器展 Kansai Broadcasting Equipment Exhibition  
 PLACE: DATE 大阪南港ATCホール 2018年7月11日(水) / 12日(木)

ITEM 平面図

DATE 2018.06.04  
 DRAWN

SCALE 1/450  
 CHECKED

SHEET NO.